

ΕΦΗΜΕΡΙΣ ΤΗΣ ΚΥΒΕΡΝΗΣΕΩΣ
ΤΗΣ ΕΛΛΗΝΙΚΗΣ ΔΗΜΟΚΡΑΤΙΑΣ

ΕΝ ΑΘΗΝΑΙΣ ΤΗι 22 ΙΟΥΝΙΟΥ 1981 | ΤΕΥΧΟΣ ΤΕΤΑΡΤΟΝ | ΑΡΙΘΜΟΣ ΦΥΛΛΟΥ 328

ΠΕΡΙΕΧΟΜΕΝΑ

ΑΠΑΛΛΟΤΡΙΩΣΕΙΣ

ΑΠΟΦΑΣΕΙΣ

Ἀριθ. Π.5232/1692 (1)

Περὶ ἀναγκαστικῆς ἀπαλλοτριώσεως ἐκτάσεως στὴν περιοχὴ τοῦ Δήμου Ἀχαρνῶν τοῦ Ν. Ἀττικῆς, γιὰ τὴν ἀνέγερση τοῦ 6ου Δημ. Σχολείου Ἀχαρνῶν.

ΟΙ ΥΠΟΥΡΓΟΙ ΕΘΝΙΚΗΣ ΠΑΙΔΕΙΑΣ ΚΑΙ ΘΡΗΣΚΕΥΜΑΤΩΝ ΚΑΙ ΟΙΚΟΝΟΜΙΚΩΝ

Ἔχοντας ὑπόψη:

1) Τὶς διατάξεις τοῦ Ν. Δ/τος 797/1971 «περὶ ἀναγκαστικῶν ἀπαλλοτριώσεων», σὲ συνδυασμὸ μὲ τὶς διατάξεις τοῦ Β. Δ/τος 139/1971 «περὶ τῆς ἁρμοδιότητος τῶν Νομαρχῶν πρὸς κήρυξιν ἀναγκαστικῶν τινων ἀπαλλοτριώσεων».

2) Τὶς διατάξεις τοῦ ἄρθρου 17 τοῦ Α.Ν. 627/1968 «περὶ Ὀργανισμοῦ Σχολικῶν Κτιρίων», σὲ συνδυασμὸ μὲ τὶς διατάξεις τοῦ Ν. 513/1976.

3) Τὸ ἀπὸ 5.12.1980 ἀπόσπασμα πρακτικοῦ ἀπὸ τὴ συνεδρίαση ἀριθ. 1295 τοῦ Διοικητικοῦ Συμβουλίου τοῦ Ὀργανισμοῦ Σχολικῶν Κτιρίων.

4) Τὸ ἀπὸ 14.1.1981 πρακτικὸ καταλληλότητας τῆς ἀπαλλοτριούμενης ἐκτάσεως ποὺ καταρτίστηκε ἀπὸ τὴν κατὰ Νόμο Ἐπιτροπή.

5) Τὴν ἀπόφαση τοῦ Ὑπουργοῦ Δημ. Ἔργων ἀριθ. 33215/6021/18.10.77 (ΦΕΚ 458/17.11.77) «περὶ τροποποιήσεως τοῦ Ρυμοτομικοῦ σχεδίου Ἀχαρνῶν (Ἀττικῆς) διὰ τοῦ καθορισμοῦ χώρου δι' ἀνέγερσιν Σχολείου».

6) Τὴν κοινὴ ἀπόφαση τοῦ Πρωθυπουργοῦ καὶ τοῦ Ὑπουργοῦ τῶν Οἰκονομικῶν ἀριθ. Δ. 2652/66/20.5.80 (ΦΕΚ 497/28.5.80, τ. Β') «περὶ ἀναθέσεως ἁρμοδιοτήτων στοὺς Ὑφυπουργοὺς Οἰκονομικῶν», ἀποφασίζουμε:

Κηρύσσουμε, λόγῳ δημόσιας ὠφέλειας καὶ εἰδικότερα γιὰ τὴν ἀνέγερση τοῦ 6ου Δημ. Σχολείου Ἀχαρνῶν, τὴν ἀναγκαστικὴ ἀπαλλοτρίωση ἐκτάσεως ἐμβαδοῦ 3.763,45 Μ² ποὺ βρίσκεται στὴν περιοχὴ Γηπέδου Ἀχαρναϊκοῦ τοῦ Δήμου Ἀχαρνῶν τοῦ Ν. Ἀττικῆς καὶ μεταξὺ τῶν ὁδῶν Κων/πόλεως, Α. Βαρελᾶ καὶ Πηγαδᾶ καὶ φαίνεται μὲ τὰ στοιχεῖα Π1 - Β1 - Α1 - Ρ1 - Σ1 - Δ1 - Υ1 - Α - Ε1 - Δ1 - Χ - Ψ - Σ - Τ - Φ - Ξ - Ν - Θ - Η - Δ - Ε - Ζ - Λ1 - Ν - Ξ - Ο - Η1 - Μ1 - Ν1 -

Ξ1 - 01 - Π1 - στὸ ἀπὸ Σεπτεμβρίου 1980 ἀριθ. 160, ὑπὸ κλίμακα 1:200 κτηματολογικὸ διάγραμμα καὶ στὸν ἐπ' αὐτοῦ κτηματολογικὸ πίνακα τῶν Μηχανικῶν Γρηγορίου Κωτσήρα καὶ Γεωργίου Καζούρη, θεωρημένο ἀπὸ τὸν Προϊστάμενο τῆς Δ/νσεως Γηπέδων τοῦ Ο.Σ.Κ. Γεώργιο Μορφόπουλο.

Στὴν ἔκταση ποὺ ἀπαλλοτριώνεται προβάλλουν δικαιώματα κυριότητας οἱ: 1) Τυρόγλου Παναγιώτα, 2) Λάσκος Στυλ. Ἄγγελος κλπ.

Ἡ ἀπαλλοτρίωση κηρύσσεται ὑπὲρ τοῦ Σχολικοῦ Ταμείου τοῦ 6ου Δημ. Σχολείου Ἀχαρνῶν καὶ μὲ δαπάνες τοῦ Ὀργανισμοῦ Σχολικῶν Κτιρίων.

Ἡ ἀπόφαση αὐτὴ νὰ δημοσιευθεῖ στὴν Ἐφημερίδα τῆς Κυβερνήσεως.

Ἀθῆναι, 10 Ἰουνίου 1981

ΟΙ ΥΠΟΥΡΓΟΙ

ΕΘΝ. ΠΑΙΔΕΙΑΣ ΚΑΙ ΘΡΗΣΚΕΥΜΑΤΩΝ — ΥΦΥΠΟΥΡΓΟΣ ΟΙΚΟΝΟΜΙΚΩΝ

ΑΘΑΝΑΣΙΟΣ ΤΑΛΙΑΔΟΥΡΟΣ — ΠΑΝΑΓΙΩΤΗΣ ΜΠΟΚΟΒΟΣ

Ἀριθ. Δ.3485/1682 Ν. 14443 (2)

Περὶ βεβαιώσεως τῆς μερικῆς αὐτοδικαίας ἀνακλήσεως τῆς ἀπαλλοτριώσεως ποὺ κηρύχθηκε μὲ τὴν κοινὴ ὑπουργικὴ ἀπόφαση ἀριθ. Δ. 8120/8964/12.2.77 (ΦΕΚ 50/26.2.1977 τ. Δ'.).

ΟΙ ΥΠΟΥΡΓΟΙ ΟΙΚΟΝΟΜΙΚΩΝ ΚΑΙ ΔΗΜΟΣΙΩΝ ΕΡΓΩΝ

Ἔχοντας ὑπόψη:

1. Τὶς διατάξεις τῶν παρ. 1 καὶ 4 τοῦ ἄρθρου 11 τοῦ Ν. Δ/τος 797/71 «περὶ ἀναγκαστικῶν ἀπαλλοτριώσεων».

2. Τὴν κοινὴ ἀπόφαση ἀριθ. Δ. 8120/8964/12.2.77 (ΦΕΚ 50/26.2.77 τ. Δ'.) «περὶ ἀναγκαστικῆς ἀπαλλοτριώσεως εἰς τὴν περιοχὴν τοῦ Νομοῦ Χανίων ἐκτάσεως πρὸς ἀποπεράτωσιν τῆς νέας Ἐθνικῆς ὁδοῦ Χανίων — Ἡρακλείου (τμήματος Νιὸ Χωριοῦ—Γεωργιουπόλεως)».

3. Τὴν κοινὴ ἀπόφαση τοῦ Πρωθυπουργοῦ καὶ τοῦ Ὑπουργοῦ Οἰκονομικῶν ἀρ. Δ. 2652/66/20.5.80 (ΦΕΚ 497/28.5.80 τ. Β'.) «περὶ ἀναθέσεως ἁρμοδιοτήτων στοὺς Ὑφυπουργοὺς Οἰκονομικῶν», βεβαιώνουμε:

Ὅτι ἡ ἀναγκαστικὴ ἀπαλλοτρίωση ποὺ κηρύχθηκε μὲ τὴν κοινὴ ὑπουργικὴ ἀπόφαση ἀριθ. Δ. 8120/8964/12.2.77 (ΦΕΚ 50/26.2.77 τ. Δ') στὴν περιοχὴ τοῦ Νομοῦ Χανίων γιὰ τὴν ἀποπεράτωση τῆς νέας ἐθνικῆς ὁδοῦ Χανίων—Ἡρακλείου (τμήματος Νιὸ Χωριοῦ—Γεωργιουπόλεως), ἀνακλήθηκε αὐτοδικαίως, λόγῳ μὴ ἐμπροθέσμου συντελέσεώς της, ὡς πρὸς ἔκταση συνολικοῦ ἐμβαδοῦ 83.195 μ², ποὺ φαίνεται μὲ μπλὲ διαγράμμιση στὸ κτηματολογικὸ διάγραμμα καὶ τὸν ἀντίστοιχο κτηματολογικὸ πίνακα τοῦ Ἀγρ. Τοπ. Μηχανικοῦ Δ.Ε. Θεοδώρου Κατσούλη, θεωρημένα στὶς 30.1.1981 ἀπὸ τὸν Προϊστάμενο τῆς 2ης ΔΕΚΕ Ἡρακλείου Γ. Πρατικάκη.

Ἡ ἀπόφαση αὐτὴ νὰ δημοσιευθεῖ στὴν Ἐφημερίδα τῆς Κυβερνήσεως.

Ἀθῆναι, 1 Ἰουνίου 1981

ΟΙ ΥΠΟΥΡΓΟΙ

ΥΦΥΠΟΥΡΓΟΣ ΟΙΚΟΝΟΜΙΚΩΝ — ΔΗΜΟΣΙΩΝ ΕΡΓΩΝ

ΠΑΝΑΓΙΩΤΗΣ ΜΠΟΚΟΒΟΣ — ΤΖΑΝΝΗΣ ΤΖΑΝΝΕΤΑΚΗΣ

Ἀριθ. 926 (3)

Περὶ ἄρσεως ἀναδασώσεως ἀπὸ ἰδιωτικὴ ἔκταση ἐμβαδοῦ 4630,97 μ² στὴ θέση «Ἀδάμες ἢ Σπηλιὰ» περιφέρειας Ν. Ἐρυθραίας.

Ο ΝΟΜΑΡΧΗΣ ΑΤΤΙΚΗΣ ΔΙΑΜΕΡΙΣΜΑ ΑΝΑΤΟΛΙΚΗΣ ΑΤΤΙΚΗΣ

Ἔχοντας ὑπόψη:

1) Τὶς διατάξεις τοῦ ἄρθρου 44 παρ. 1 τοῦ Ν. 998/79 «περὶ προστασίας δασῶν καὶ δασικῶν ἐν γένει ἐκτάσεων τῆς Χώρας».

2) Τὴν ἀριθ. 199140/1077/1980 ἐγκύκλιο τοῦ Ὑπουργείου Γεωργίας «περὶ ὁδηγιῶν γιὰ τὴν ἐφαρμογὴ τοῦ Ν. 998/79».

3) Τὴν ἀριθ. 160417/1100/8.7.1980 Ε.Δ.Υ.Γ. «περὶ ὁδηγιῶν γιὰ τὶς ἀναδασωτέες ἐκτάσεις».

4) Τὴν ἀριθ. 6/29.5.1981 γνωμοδότηση τοῦ Νομαρχιακοῦ Συμβουλίου Δασῶν.

5) Τὴν ἀριθ. 446/15.4.1981 ἀναφορά—πρόταση τοῦ ἁρμόδιου Δασαρχείου Πεντέλης σχετικὰ μὲ τὴν ἄρση ἀναδασώσεως τῆς κατωτέρω περιγραφομένης ἐκτάσεως καὶ ἀπὸ τὴν ὁποία προκύπτει ὅτι ἡ ἔκταση τῶν 4.630,97 μ² ἰδιοκτησίας Διονυσίου Μπολάνη κατοίκου Χαλανδρίου Ἀττικῆς ποὺ βρίσκεται μέσα στὴν εὐρύτερη ἔκταση τῆς θέσεως «Ἀδάμες — Φασίδερη—Διακόπουλο κλπ», περιφέρειας Δασαρχείου Πεντέλης καὶ Πάρνηθας καὶ κηρύχθηκε ἀναδασωτέα μὲ τὴν ἀριθ. 1173/16.5.77 ἀπόφασή μας ἡ ὁποία δημοσιεύθηκε στὸ ΦΕΚ 173/28.5.77 τ. Δ' δὲν ἀποτελεῖ δάσος ἢ δασικὴ ἔκταση ἀλλὰ ἀγροτικὴ μὲ λίγα καρποφόρα δένδρα καὶ ὅτι γιὰ τὴν ἔκταση αὐτὴ ἂν καὶ παρῆλθαν τρία (3) χρόνια ἀπὸ τῆς κηρύξεώς της ὡς ἀναδασωτέας δὲν ἔχει κινηθεῖ μέχρι σήμερα ἡ διαδικασία τῆς ἀναγκαστικῆς ἀπαλλοτριώσεως, ἀποφασίζουμε:

Αἴρουμε τὴν ἀναδάσωση ἀπὸ ἰδιωτικὴ δασικὴ ἔκταση τεσσάρων χιλιάδων ἑξακοσίων τριάντα καὶ 97% (4.630,97) τ.μ. στὴ θέση «Ἀδάμες ἢ Σπηλιὰ» περιφέρειας Κοινότητας Ν. Ἐρυθραίας ποὺ συμπεριλαμβάνεται στὴν εὐρύτερη κηρυχθεῖσα ἀναδασωτέα ἔκταση τῆς θέσεως «Ἀδάμες — Φασίδερη — Διακόπουλο» βάσει τῆς ἀριθ. 1173/16.5.1977 ἀποφάσεώς μας δημοσιευθείσης στὸ 173/28.5.1977 τ. Δ'.

Ἡ ἄρση αὐτὴ τῆς ἀναδασώσεως γίνεται γιὰ τὸ λόγο ὅτι ἡ ἔκταση κατὰ τὴν κήρυξή της ὡς ἀναδασωτέας δὲν ἦταν δάσος ἢ δασικὴ ἔκταση, ἀλλὰ παλαιὸς ἀγρὸς καὶ ἐπειδὴ ἔχει παρέλθει χρονικὸ διάστημα πέραν τῆς τριετίας ἀπὸ τὴν κήρυξή της ὡς ἀναδασωτέας χωρὶς μέχρι σήμερα νὰ ἔχει κινηθεῖ ἡ διαδικασία τῆς ἀναγκαστικῆς ἀπαλλοτριώσεως.


Ἡ ἔκταση αὐτὴ φαίνεται ἀπὸ ἀπόψεως θέσεως, ἐμβαδοῦ καὶ ὁρίων στὸ διάγραμμα μὲ κλίμακα 1:10.000 ποὺ θεωρήθηκε ἀπὸ τὸν Δασάρχη Πεντέλης μὲ στοιχεῖα α, β, γ, δ, α καὶ τὸ ὁποῖο ἀποτελεῖ ἀναπόσπαστο μέρος τῆς ἀποφάσεως αὐτῆς.

Ἡ ἀπόφαση αὐτὴ νὰ δημοσιευθεῖ στὴν Ἐφημερίδα τῆς Κυβερνήσεως.

Ἁγία Παρασκευή, 1 Ἰουνίου 1981

Ὁ Νομάρχης

ΝΙΚΗΤΑΣ Γ. ΚΩΒΑΙΟΣ

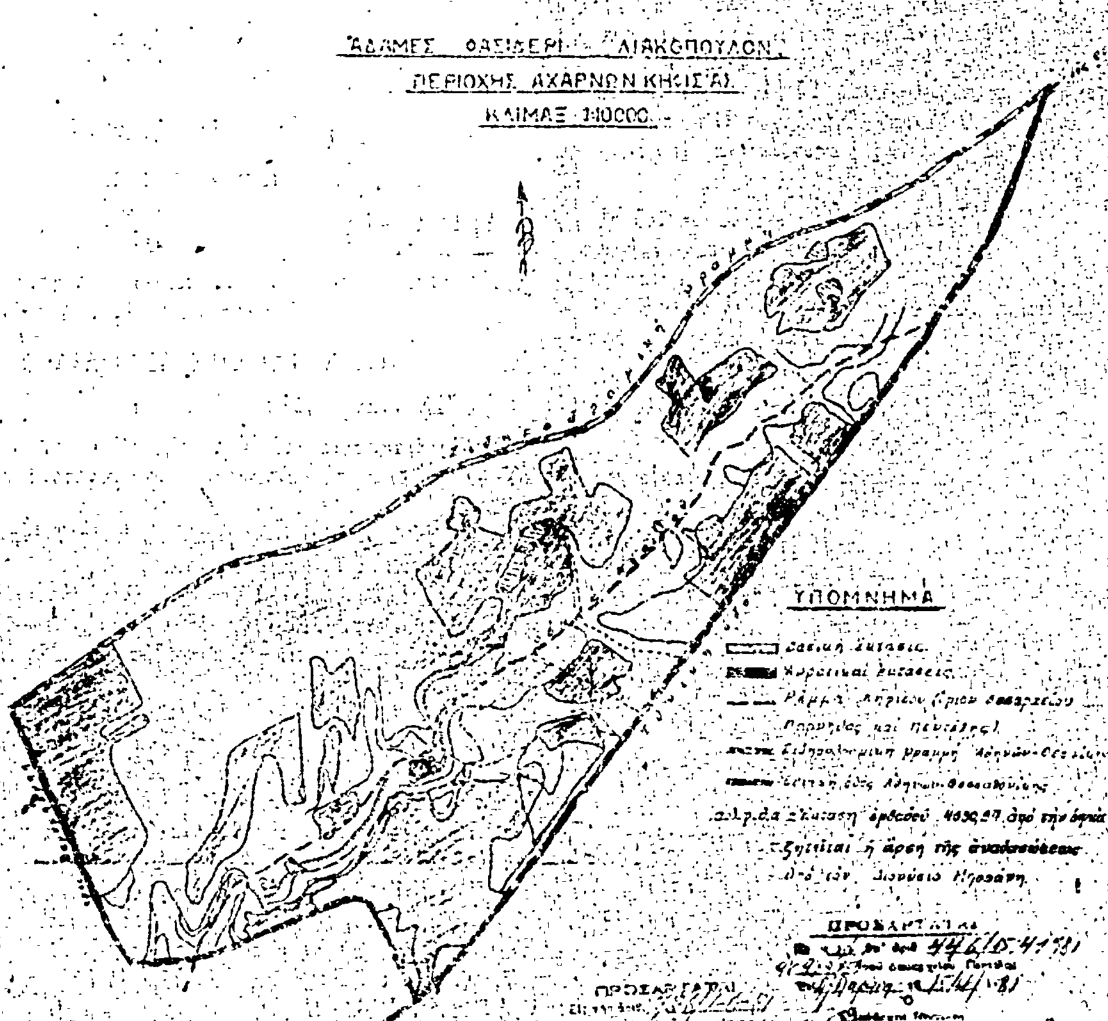
ΔΙΑΓΡΑΜΜΑ ΑΝΑΔΑΣΩΤΕΑΣ ΔΑΣΙΚΗΣ ΕΚΤΑΣΕΩΣ
ΠΕΡΙΟΧΗΣ ΑΧΑΡΝΩΝ
ΚΛΙΜΑΞ 1:10000
ΥΠΟΜΝΗΜΑ

ΑΝΑΚΟΙΝΩΣΕΙΣ

'Αριθ. 22344 (4)

Περὶ εἰδοποιήσεως παρακαταθέσεως ἀπὸ τὴ ΔΕΗ ἀποζημιώσεως γιὰ ἀναγκαστικὴ ἀπαλλοτρίωση ἀκινήτων στὸ Νομὸ 'Αττικῆς (Διαμέρισμα Πειραιῶς).

Η ΔΗΜΟΣΙΑ ΕΠΙΧΕΙΡΗΣΙΣ ΗΛΕΚΤΡΙΣΜΟΥ

Σύμφωνα μὲ τὶς διατάξεις τῶν ἄρθρων 7 καὶ 8 τοῦ Ν.Δ. 797/1971 «περὶ ἀναγκαστικῶν ἀπαλλοτριώσεων» πληροφοροῦμε ὅλους ὅσους:

α) Ἔχουν δικαιώματα κυριότητος ἢ ἄλλα ἐμπράγματα δικαιώματα ἢ

β) Ἔχουν ἐγγράψει ὑποθήκη ἢ ἔχουν ἐπιβάλει κατάσχεση ἢ μὲ ὁποιοδήποτε τρόπο διεκδικοῦν τὰ ἀκίνητα ποὺ βρίσκονται στὴ νῆσο Αἴγινα τοῦ Νομοῦ 'Αττικῆς (Διαμ. Πειραιῶς) καὶ ἔχουν ἀπαλλοτριωθεῖ μὲ τὴν 601042/17.11.79 (ΦΕΚ 92/9.2.80 τ. Δ') ἀπόφαση τοῦ 'Αναπλ. Νομάρχου Πειραιῶς γιὰ τὴν ἐναέρια διάταξη ζεύξεως τῆς διασυνδέσεως Μεθάνων - Αἴγινας τὰ ἑξῆς:

Ἡ ἀποζημίωση ποὺ καθόρισε ἡ 44/1980 ἀπόφαση τοῦ Μονομελοῦς Πρωτοδικείου Πειραιῶς γιὰ τὰ ἀνωτέρω ἀκίνητα καὶ γιὰ τὰ συστατικὰ καὶ παραρτήματα αὐτῶν, ἔχει κατατεθεῖ στὸ Ταμεῖο Παρακαταθηκῶν καὶ Δανείων μὲ τὸ 629006/1.6.1981 γραμμάτιο συστάσεως παρακαταθήκης, ποσοῦ δραχμῶν τριακοσίων μιᾶς χιλιάδων διακοσίων (301.200).

Τὰ ἀνωτέρω ἀκίνητα εἰκονίζονται στὸ 5—40519/78 κτηματολογικὸ διάγραμμα (2α αναθ. 26.4.80).

Ἡ ἀνωτέρω ἀποζημίωση εἶναι ἀποδοτέα στοὺς δικαιούχους ποὺ θὰ ἀναγνωρισθοῦν σύμφωνα μὲ τὸ Νόμο.

'Αθῆναι, 10 'Ιουνίου 1981

Ὁ Νομικὸς Σύμβουλος
Γ. Δ. ΜΗΛΑΣ

'Αριθ. 22347 (5)

Περὶ εἰδοποιήσεως παρακαταθέσεως ἀπὸ τὴ Δ.Ε.Η. ἀποζημιώσεως γιὰ ἀναγκαστικὴ ἀπαλλοτρίωση ἀκινήτων στὸ Νομὸ Κοζάνης.

Η ΔΗΜΟΣΙΑ ΕΠΙΧΕΙΡΗΣΙΣ ΗΛΕΚΤΡΙΣΜΟΥ

Σύμφωνα μὲ τὶς διατάξεις τῶν ἄρθρων 7 καὶ 8 τοῦ Ν.Δ. 797/71 «περὶ ἀναγκαστικῶν ἀπαλλοτριώσεων», πληροφοροῦμε ὅλους ὅσους:

α) Ἔχουν δικαιώματα κυριότητος ἢ ἄλλα ἐμπράγματα δικαιώματα ἢ

β) Ἔχουν ἐγγράψει ὑποθήκη ἢ ἔχουν ἐπιβάλει κατάσχεση ἢ μὲ ὁποιοδήποτε τρόπο διεκδικοῦν τὰ ἀκίνητα ποὺ βρίσκονται στὴν Κοινότητα Χαραυγῆς τοῦ Νομοῦ Κοζάνης καὶ ἔχουν ἀπαλλοτριωθεῖ μὲ τὴ Β. 3275/8331/24.12.1976 (ΦΕΚ Δ' 4/17.1.1977) ἀπόφαση τῶν Ὑπουργῶν Οἰκονομικῶν καὶ Βιομηχανίας—Ἐνεργείας γιὰ τὴ διαμόρφωση τῶν ἀνατολικῶν πρανῶν τῆς τάφρου διανοίξεως τοῦ Ὀρυχείου Νοτίου Πεδίου κλπ. (ΛΒ' ἀπαλλοτρίωση) τοῦ Λιγνιτωρυχείου Πτολεμαΐδας, τὰ ἑξῆς:

Ἡ ἀποζημίωση ποὺ καθόρισε ἡ 98/1981 ἀπόφαση τοῦ Ἐφετείου Λαρίσης γιὰ τὰ ἀνωτέρω ἀκίνητα καὶ γιὰ τὰ συστατικὰ καὶ παραρτήματα αὐτῶν, ἔχει κατατεθεῖ στὸ Ταμεῖο Παρακαταθηκῶν καὶ Δανείων μὲ τὸ 630166/5.6.1981 γραμμάτιο συστάσεως παρακαταθήκης, ποσοῦ δραχμῶν ἑβδομήντα ὀκτὼ ἑκατομμυρίων ὀκτακοσίων δώδεκα χιλιάδων ἐννεακοσίων ἑξήντα ἐννέα (78.812.969).

Τὰ ἀνωτέρω ἀκίνητα εἰκονίζονται στὸ κτηματολογικὸ διάγραμμα - πίνακα τοῦ κτηματογράφου τῆς Δ.Τ.Υ. Νομαρχίας Κοζάνης ἀπὸ 9.12.80.

Ἡ ἀνωτέρω ἀποζημίωση εἶναι ἀποδοτέα στοὺς δικαιούχους ποὺ θὰ ἀναγνωρισθοῦν σύμφωνα μὲ τὸ νόμο.

'Αθῆναι, 10 'Ιουνίου 1981

Ὁ Νομικὸς Σύμβουλος
Γ. Δ. ΜΗΛΑΣ

ΠΟΛΕΟΔΟΜΙΑ

ΑΠΟΦΑΣΕΙΣ

'Αριθ. Ο—17744 (6)

Περὶ τροποποιήσεως σχεδίου πόλεως Ἄργους στὴν πάροδο Γούναρη (ΟΤ 92).

Ο ΝΟΜΑΡΧΗΣ ΑΡΓΟΛΙΔΟΣ

Ἔχοντας ὑπόψη:

1. Τὶς διατάξεις τοῦ Ν.Δ. τῆς 17.7.1923 «περὶ σχεδίων πόλεων, κωμῶν καὶ συνοικισμῶν τοῦ Κράτους καὶ οἰκοδομῆς αὐτῶν».

2. Τὸ Ν.Δ. 8/9.6.73 «περὶ Γ.Ο.Κ. τοῦ Κράτους», ὅπως τροποποιήθηκε καὶ ἰσχύει σήμερα.

3. Τὸ ἀπὸ 20.12.1869 Δ/γμα, μὲ τὸ ὁποῖο ὁρίσθηκαν οἱ ὅροι δομήσεως στὸ Ἄργος καθὼς καὶ τὴν Ο—4383/78 ἀπόφασή μας μὲ τὴν ὁποία τροποποιήθηκε τὸ ἐγκεκριμένο σχέδιο πόλεως Ἄργους.

4. Τὶς 192/8.10.79 καὶ 223/26.11.79 ἀποφάσεις τοῦ Δημοτικοῦ Συμβουλίου καθὼς καὶ ὅλα τὰ δικαιολογητικὰ ποὺ ἀφοροῦν τὴν τροποποίηση τοῦ σχεδίου τῆς πόλεως στὴ θέση ποὺ ἀναφέρεται στὸ θέμα.

5. Τὰ τοπογραφικὰ σχεδιαγράμματα τοῦ τοπογράφου Παν. Τζαβέλλα.

6. Τὴ 251/21/14.11.80 ἀπόφαση τοῦ Νομαρχιακοῦ Συμβουλίου Δ.Ε. μὲ τὴν ὁποία ἐγκρίνεται ἡ τροποποίηση σχεδίου πόλεως Ἄργους στὴν πάροδο Γούναρη (Ο.Τ. 92).

7. Τὶς διατάξεις τοῦ Β.Δ. 712/1970 καὶ τῶν Δ/των 677/71 καὶ 198/72, ἀποφασίζουμε:

Ἐγκρίνουμε τὴν τροποποίηση τοῦ σχεδίου πόλεως Ἄργους, ὅπως προτείνεται ἀπὸ τὸ Δῆμο Ἄργους καὶ τὸ Νομ/κὸ Συμβούλιο Δ. Ἔργων καὶ ἀπεικονίζεται στὰ συνημμένα τοπογραφικὰ σχεδιαγράμματα.

Ἡ ἀπόφαση αὐτὴ νὰ δημοσιευθεῖ στὴν Ἐφημερίδα τῆς Κυβερνήσεως.

Ναύπλιο, 21 'Ιανουαρίου 1981

Ὁ Νομάρχης
Θ. ΧΑΜΠΙΠΗΣ

Υπόμνημα
Άργος 1/9/1970
ΟΤ 85
ΟΤ 77
ΟΤ 91
ΟΤ 91Α
ΟΔΟΣ ΓΟΥΝΑΡΗ
ΟΔΟΣ ΚΑΡΑΓΙΑΝΝΗ

Ἀριθ. 1246 (7)

Περὶ ἀναγνωρίσεως ὁδοῦ Ἀλκαίου στὴν Τρίπολη Ν. Ἀρκαδίας, ὅτι ὑπάρχει πρὶν ἀπὸ τὸ 1923 καὶ χαρακτηρισμοῦ αὐτῆς ὡς διατηρητέας.

Ο ΝΟΜΑΡΧΗΣ ΑΡΚΑΔΙΑΣ

1. Σύμφωνα μὲ τὶς διατάξεις:

α) Τοῦ ἀπὸ 17.7.1923 Ν.Δ. «περὶ σχεδίων πόλεων, κωμῶν καὶ συνοικισμῶν τοῦ Κράτους καὶ ἀνεγέρσεως αὐτῶν».
β) Τοῦ Β.Δ. 712/70, ὅπως τροποποιήθηκε μὲ τὰ 677/71 καὶ 198/72 Β.Δ.
γ. Τοῦ Ν. 3200/55 «περὶ διοικητικῆς ἀποκεντρώσεως» ὅπως ἔχει συμπληρωθεῖ καὶ τροποποιηθεῖ μεταγενέστερα.
δ) Τὴν 4/13.4.1981 γνωμοδότηση τοῦ Συμβουλίου Δημοσίων Ἔργων τῆς Νομαρχίας μας.

2. Τὴν ἀπὸ 8.9.1980 αἴτηση τῆς Εὐθυμίας Γιωνᾶ.

3. Τοὺς ἀκόλουθους τίτλους ἰδιοκτησίας: τὸ 24398/1920 Συμβόλαιο ἀπὸ τοὺς ὁποίους προκύπτει ὅτι ἡ ὁδὸς (πάροδος ὁδοῦ) ὑπάρχει πρὶν ἀπὸ τὸ 1923.
4. Τὸ τοπογραφικὸ σχεδιάγραμμα.
5. Τὸ ἀπὸ 18.9.1959 ρυμοτομικὸ σχέδιο πόλεως Τριπόλεως στὸ ὁποῖο φαίνεται ἡ ἐν λόγῳ ὁδός, ἀποφασίζουμε:


Ἀναγνωρίζουμε ὅτι ἡ ὁδὸς Ἀλκαίου στὴν Τρίπολη ὑπάρχει νομίμως πρὶν ἀπὸ τὸ ἔτος 1923 καὶ τὴ χαρακτηρίζουμε ὡς διατηρητέα.

Ἡ ὁδὸς αὐτὴ φαίνεται στὸ τοπογραφικὸ σχεδιάγραμμα τοῦ Πολιτικοῦ Μηχανικοῦ Γεωργίου Κωσταγεώργου.

Ἡ ἀπόφαση αὐτὴ ποὺ ἰσχύει ἀπὸ τὴν ὑπογραφή της νὰ δημοσιευθεῖ στὴν Ἐφημερίδα τῆς Κυβερνήσεως.

Τρίπολη, 23 Ἀπριλίου 1981

Ὁ Νομάρχης
Β. ΑΝΑΣΤΑΣΙΑΔΗΣ

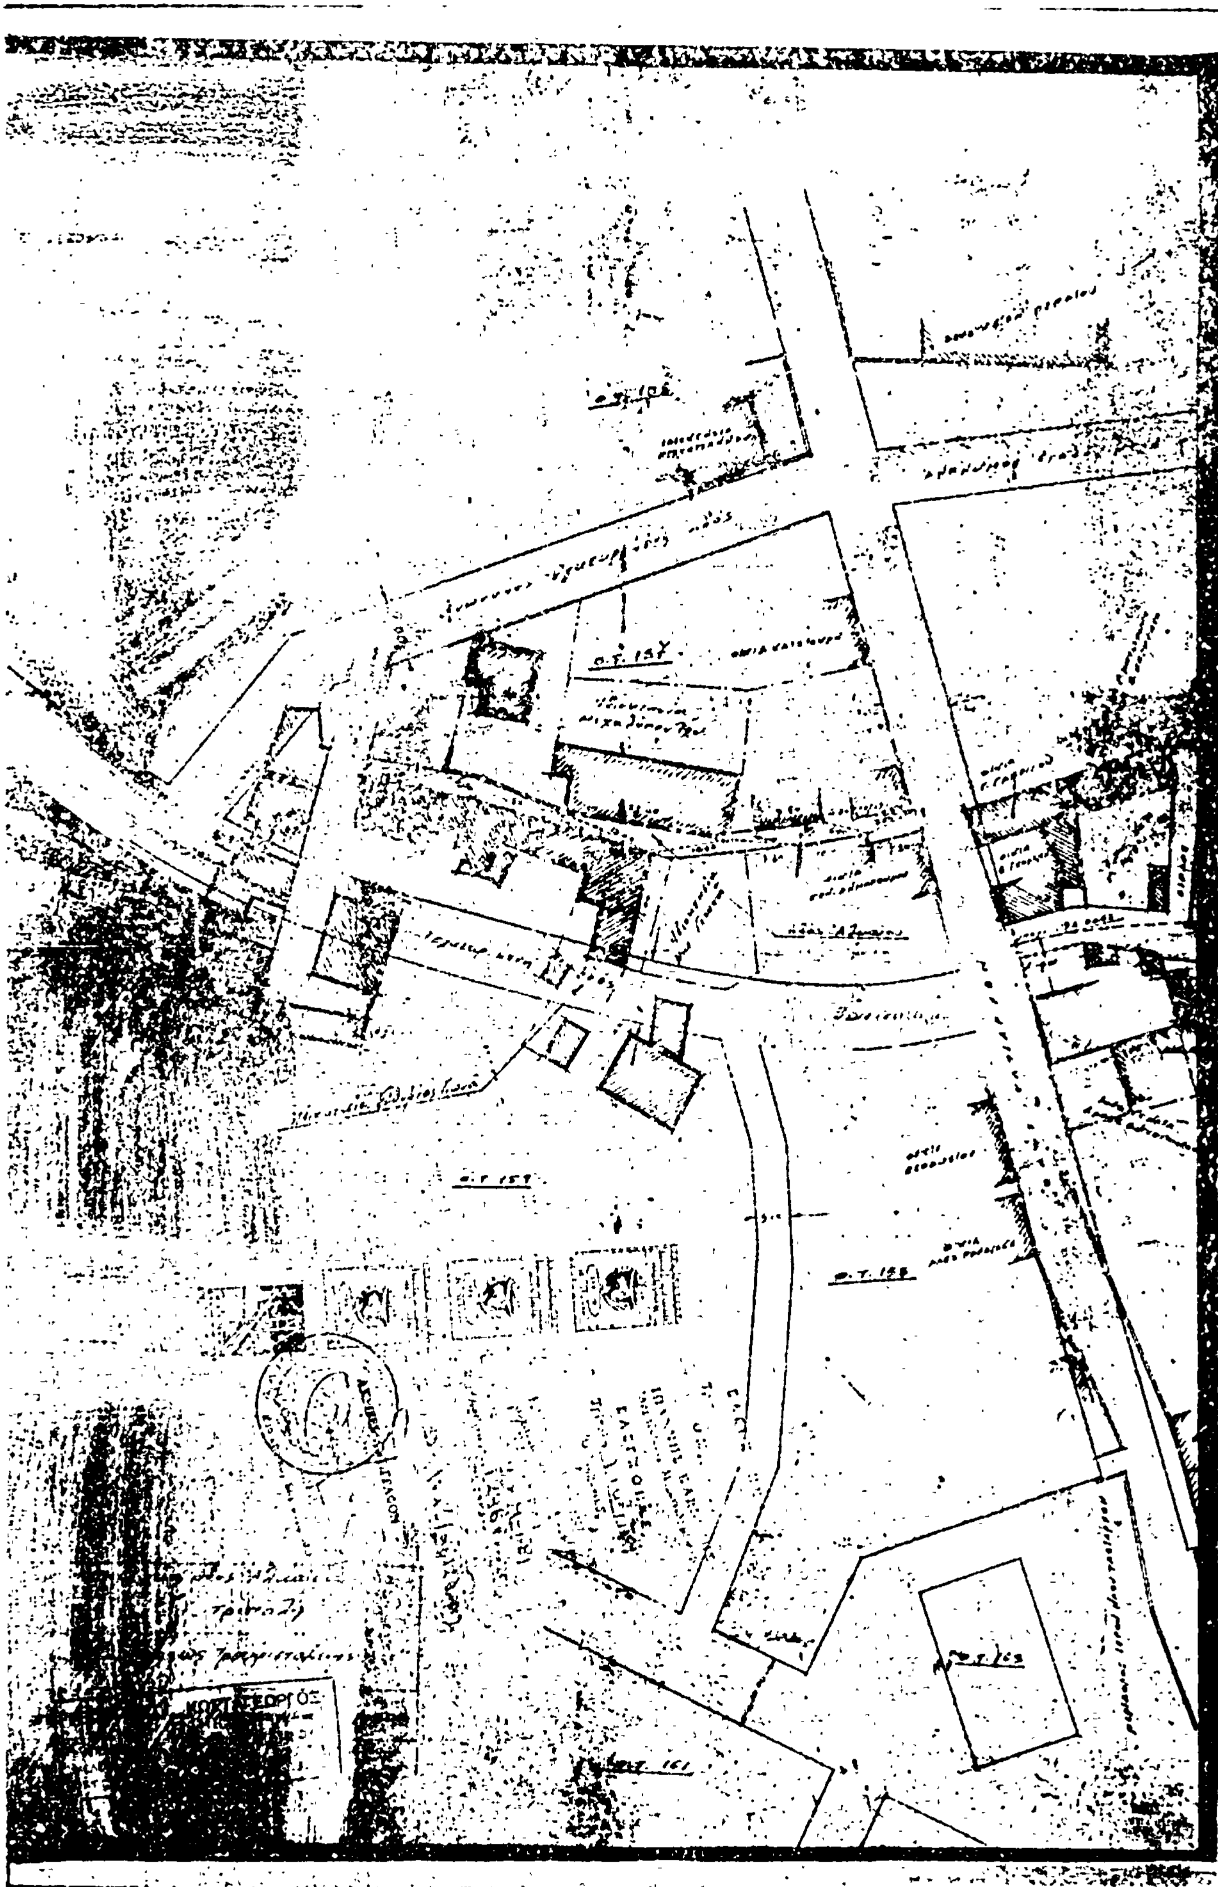

ΑΝΑΚΟΙΝΩΣΕΙΣ

(8)

Περὶ εἰδοποιήσεως τῆς γενομένης παρακαταθέσεως ἀποζημιώσεως λόγῳ ἀπαλλοτριώσεως, ἐν Θεσσαλονίκῃ.

Ὁ Δημήτριος Ἰωσήφ Γιαννακῖκος, ὡς ἔχων τὴν διοίκησιν καὶ ἐπικαρπίαν προικώου, κατέθηκεν εἰς τὸ ἐν Θεσ/νίκῃ Ὑποκατάστημα τοῦ Ταμείου Παρακαταθηκῶν καὶ Δανείων δραχμὰς ἓν ἑκατομμύριον τετρακοσίας ἑξήκοντα ἓξ χιλιάδας ἑξακοσίας τεσσαράκοντα (1.466.640) δι' ἀποζημίωσιν, καθορισθεῖσαν δυνάμει τῆς ὑπ' ἀριθ. 3420/80 ἀποφάσεως τοῦ Μονομελοῦς Πρωτοδικείου Θεσσαλονίκης εἰς δραχμὰς χιλίας ὀκτακοσίας (1.800) ἀνὰ τ.μ., διὰ τὴν κατόπιν τῆς ὑπ' ἀριθ. 4075/78 πράξεως τακτοποιήσεως τοῦ Π.Γ.Θ., κυρωθείσης διὰ τῆς ὑπ' ἀριθ. 17815/78 ἀποφάσεως Νομαρχίας Θεσσαλονίκης, προσκύρωσιν τμημάτων οἰκοπέδων ὑπὸ στοιχεῖα α) 14 - 33 - 34 - 22 - 14 ἐμβαδοῦ 349 μ², β) 22 - 23 - 24 - 38 - 39 - 22 ἐμβαδοῦ τ.μ. 292, γ) 7 - 40 - 37 - 25 - 7 ἐμβαδοῦ 169 τ.μ., δ) 15 - 16 - 10 - 15 ἐμβαδοῦ 4.80 τ.μ. φερομένων ἐν τῇ ἄνω πράξει ἐπ' ὀνόματι Δ/νσεως Κοινωνικῆς Προνοίας (ἀριθ. 4) τῶν τριῶν πρώτων τμημάτων καὶ τοῦ τετάρτου τῆς Κοινότητος Πανοράματος (καταργούμενος κοινόχρηστος χῶρος) εἰς οἰκόπεδον τοῦ ὑποχρέου (κληροτεμάχιον 390) φερόμενον ἐπ' ὀνόματι Μαρίας Τουράκη συζ. Δημητρίου Γιαννακίκου (ἀριθ. 1), ἀποδοτέον εἰς τοὺς κατὰ νόμον ἀναγνωρισθησομένους δικαιούχους. (Ἀριθ. Δηλ. Ἐφορίας Κεφαλαίου Νο 9410/15.5.81 καὶ 9411/15.5.81).

Τὸ ἐκδοθὲν ὑπ' ἀριθ. 288235/21.5.81 γραμμάτιον συστάσεως παρακαταθήκης, κατετέθη ἐνώπιον τῆς συμ/φου Θεσσαλονίκης Μ. Βαβυλοπούλου, συνταγείσης τῆς ὑπ' ἀριθ. 98521/81 πράξεώς της.

Θεσσαλονίκη, 5 Ἰουνίου 1981

Ὁ πληρεξούσιος Δικηγόρος
ΓΕΩΡΓΙΟΣ ΚΟΚΟΡΟΠΟΥΛΟΣ

(Ἀριθ. τριπλ. 22511/81 Δημ. Ταμ. Γεν. Ἐσόδ. Ἀθηνῶν)

ΑΠΟ ΤΟ ΕΘΝΙΚΟ ΤΥΠΟΓΡΑΦΕΙΟ